


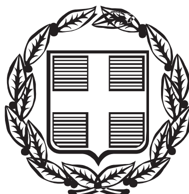

ΕΦΗΜΕΡΙΣ ΤΗΣ ΚΥΒΕΡΝΗΣΕΩΣ

ΤΗΣ ΕΛΛΗΝΙΚΗΣ ΔΗΜΟΚΡΑΤΙΑΣ

ΤΕΥΧΟΣ ΤΕΤΑΡΤΟ **Αρ. Φύλλου 1141**

20 Οκτωβρίου 2005

ΠΕΡΙΕΧΟΜΕΝΑ

ΑΠΟΦΑΣΕΙΣ

ΑΠΟΦΑΣΕΙΣ

Αριθ. 3870 (1)

Τροποποίηση όρων δόμησης στο Ο.Τ 3.ΒΤ του εγκεκριμένου Ρυμοτομικού Σχεδίου του ΚΕΠΑΒΙ εντός του Δήμου Ιωαννιτών Ν. Ιωαννίνων.

Ο ΓΕΝΙΚΟΣ ΓΡΑΜΜΑΤΕΑΣ
ΠΕΡΙΦΕΡΕΙΑΣ ΗΠΕΙΡΟΥ

Έχοντας υπόψη:

1. Τις διατάξεις του ν. 2503/1997 ΦΕΚ 107Α.

2. Τις διατάξεις του ν. 2831/2000 ΦΕΚ 140Α και ειδικότερα του άρθρου 29 όπως αντικαταστάθηκε με το άρθρο 10 του ν. 3044/2002 ΦΕΚ 197Α.

3. Τις διατάξεις του ν.δ. 17.7.1923 και ειδικότερα των άρθρων 9,11 και 85Α αυτού.

4. Τις διατάξεις του π.δ. Γ.46618/1988 (ΦΕΚ 801Δ/1988) με το οποίο εγκρίθηκε το Ρ.Σ και οι όροι δόμησης του Κέντρου Παραδοσιακής Καλλιτεχνικής Βιοτεχνίας (ΚΕΠΑΒΙ) στα διοικητικά όρια του Δήμου Ιωαννιτών.

5. Την υπ' αριθμ. 271/2005 απόφαση Δημοτικού Συμβουλίου Ιωαννίνων για την αλλαγή χρήσης τριών εργαστηρίων του ΚΕΠΑΒΙ για την ανάπτυξη δραστηριοτήτων συναφών με το επάγγελμα της Αργυροχρυσοχοΐας (ομόφωνα θετική).

6. Το υπ' αριθμ. ΕΞ. 085/29.7.2005 έγγραφο του ΚΕΠΑΒΙ, με το οποίο ζητήθηκε η αλλαγή χρήσης τριών εργαστηρίων του ισογείου για τη δημιουργία Κέντρου Επαγγελματικής Κατάρτισης.

7. Το γεγονός ότι η δραστηριότητα της εν γένει Επαγγελματικής Κατάρτισης δεν είναι ασύμβατη με τις χρήσεις του ΚΕΠΑΒΙ, αποφασίζουμε:

1. Την τροποποίηση των ισχυόντων όρων δόμησης στο Ο.Τ 3. ΒΤ του ΚΕΠΑΒΙ με την προσθήκη της χρήσης «Κέντρο Επαγγελματικής Κατάρτισης» στο ισόγειο του συγκροτήματος.

2. Η νέα χρήση θα πραγματοποιηθεί στα ισόγεια εργαστήρια ΙΙΙ3, ΙΙΙ4, ΙΙΙ5 του κτιρίου ΙΙΙ του συγκροτήματος και δεν θα αλλοιώνει την αρχιτεκτονική μορφή του συγκροτήματος.

Με τις κανονιστικές διατάξεις της απόφασης αυτής δεν προκαλείται δαπάνη σε βάρος του Δημοσίου κατά τις διατάξεις του άρθρου 29Α του ν. 2081/1992 (ΦΕΚ 154/τ.Α΄).

Η απόφαση αυτή να δημοσιευθεί στην Εφημερίδα της Κυβερνήσεως.

Ιωάννινα, 7 Οκτωβρίου 2005

Ο Γενικός Γραμματέας Περιφέρειας
ΔΗΜΗΤΡΙΟΣ Γ. ΠΑΝΟΖΑΧΟΣ

Αριθ. 3524 (2)

Διαπλάτυνση οδού Θέρμου - Πετροχωρίου Νομού Αιτωλοακαρνανίας με παραχωρήσεις εκτάσεων γης από ιδιοκτήτες.

Ο ΝΟΜΑΡΧΗΣ ΑΙΤΩΛΟΑΚΑΡΝΑΝΙΑΣ

Έχοντας υπόψη:

1. Τις διατάξεις του ν.δ. της 17.7.1923 «περί σχεδίων πόλεων κ.λπ.».

2. Τις διατάξεις του ν. 2218/94/ΦΕΚ/Α΄ και του ν. 2240/1994/ΦΕΚ 153 Α΄ «περί Νομαρχιακής Αυτοδιοίκησης».

3. Το ΦΕΚ 355/Β/4.5.1995 «Δημοσίευση Οργανισμού Νομαρχιακής Αυτοδιοίκησης Αιτ/νίας» όπως τροποποιήθηκε και ισχύει.

4. Την υπ' αριθμ. 899/15.7.2005 Εισήγηση του Τ.Π.Ε. Αγρινίου Ν. Αιτ/νιας.

5. Την υπ' αριθμ. 216/15.1.2003/ΦΕΚ 63/Β/24.1.2003 «απόφαση Νομάρχη Αιτ/νίας περί Μεταβίβαση Αρμοδιοτήτων στους Βοηθούς Νομάρχες».

6. Την αίτηση των ενδιαφερομένων: α) Κληρ. Καλημέρη (Ιωάννη και Βασιλική) β) Στούμπα και γ) Αθαν. Νικολίτσα.

7. Τα 15 τοπογραφική διαγράμματα της Μηχ/κου Ροντήρη Γ. Γεωργίας.

8. Τις υπ' αριθμ. 114/2004, 260/2004 και 261/2004 αποφάσεις Δ.Σ. Θέρμου.

9. Το άρθρο 6 παρ. 4 και 5 του από 24.4.1985 π.δ. (ΦΕΚ 181/Δ/3.5.1985).

10. Το γεγονός ότι τηρήθηκε η διαδικασία των εγκ. 1/61 και 8/75 του ΥΠΕΧΩΔΕ .

11. Την σύμφωνη γνωμοδότηση του Συμβουλίου Χ.Ο.Π. του Ν. Αιτ/νίας όπως διατυπώθηκε στην 11η /2005 πράξη, θέμα 4ο αυτού.


12.Το γεγονός ότι δεν προκαλείται δαπάνη σε βάρος του κρατικού προϋπ/σμού (αρθρ. 90 του κώδικα για την Κυβέρνηση και τα Κυβερνητικά Όργανα που κυρώθηκε με το άρθρο πρώτο του π.δ. 63/2005), αποφασίζουμε:

Εγκρίνεται η διαπλάτυνση του δρόμου Θέρμου - Πετροχωρίου καθώς και η επιπλέον δόμηση επί του παραχωρημένου τμήματος, σύμφωνα με το άρθρο 6 παρ. 4 και 5 του π.δ. της 24.4.1985 (ΦΕΚ 181/Δ/3.5.1985), όπως φαίνεται στο συνημμένο τοπογραφικό διάγραμμα το οποίο και αποτελεί αναπόσπαστο κομμάτι αυτής της απόφασης.

Η απόφαση αυτή να δημοσιευθεί στην Εφημερίδα της Κυβερνήσεως.


Ι.Π. Μεσολογγίου, 5 Οκτωβρίου 2005


Ο Νομάρχης κ.α.α.
Ο Αναπληρωτής Νομάρχης
ΔΗΜΗΤΡΙΟΣ ΓΕΡΟΠΑΝΤΑΣ

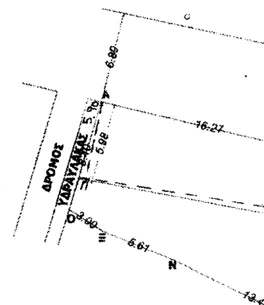

ΙΔΙΟΚΤΗΣΙΑ
ΚΛΗΡΟΝΟΜΩΝ ΑΝΤΩΝΙΟΥ ΠΑΠΑΘΑΝΑ

Ε(Α,Β,Γ,Δ,Ε,Ζ,Ρ,Π,Α) = 88,32x

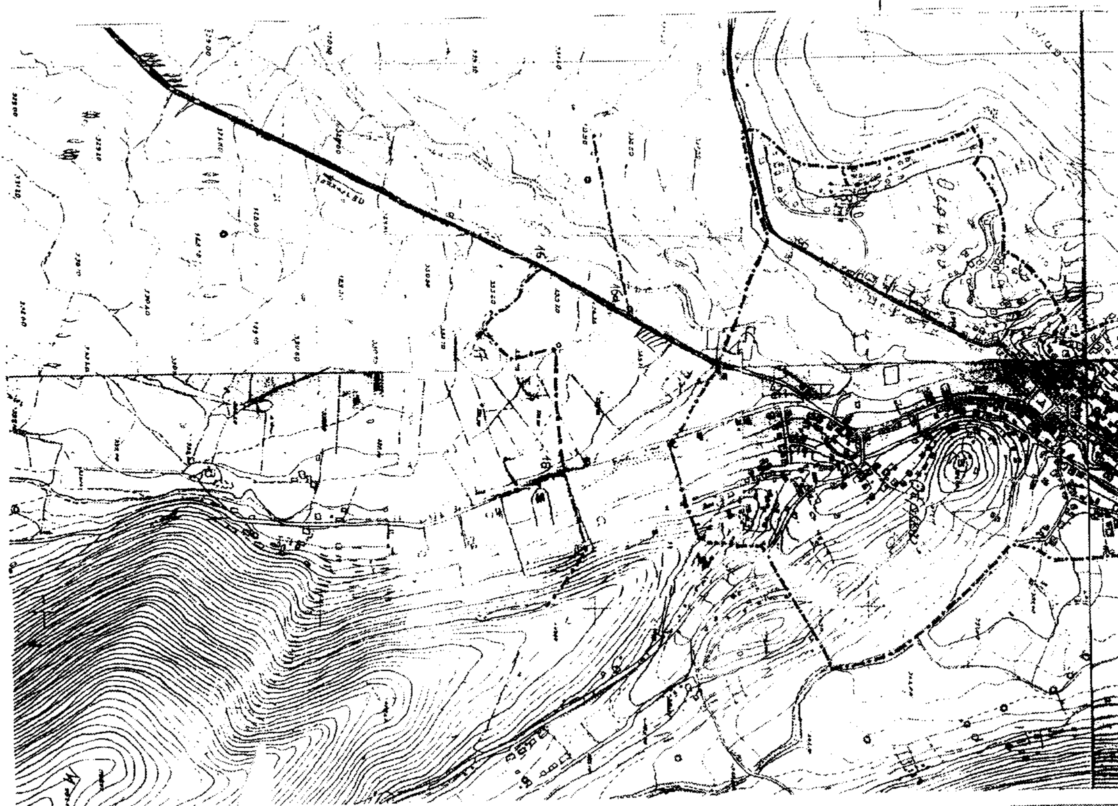

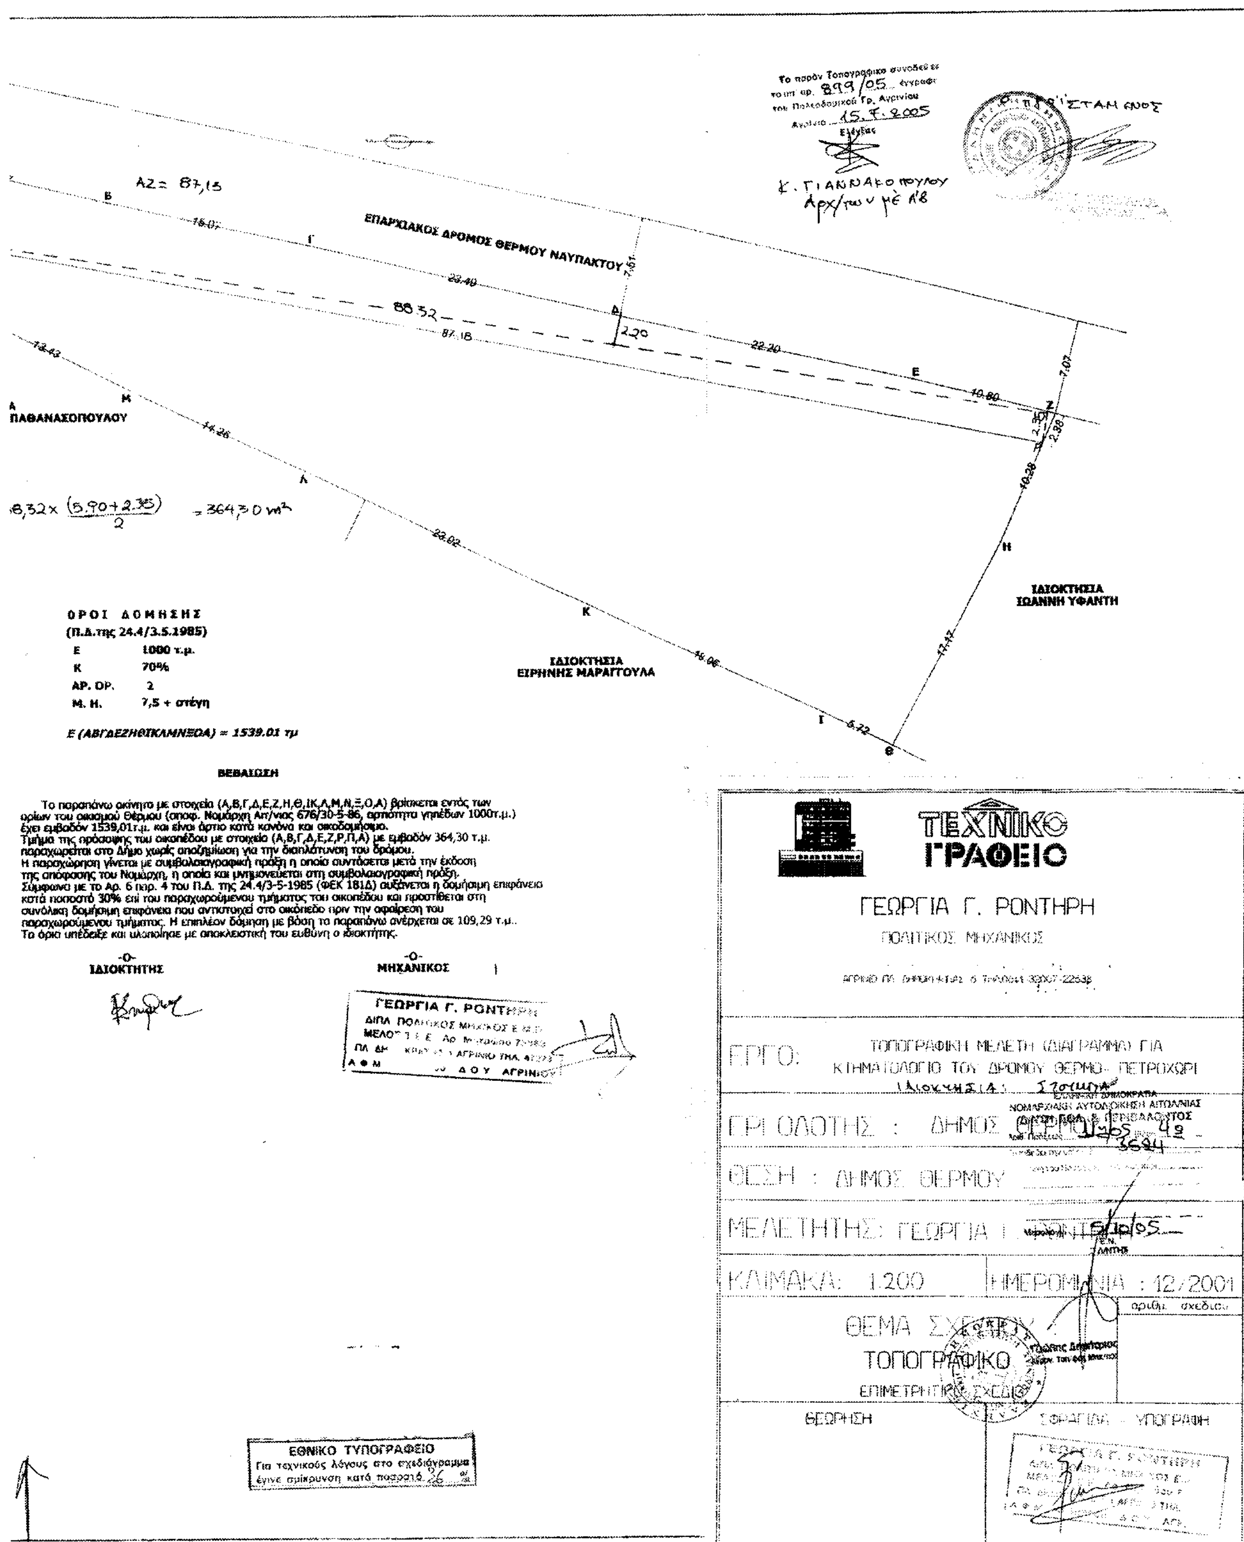
ΕΠΑΡΧΙΑΚΟΣ ΔΡΟΜΟΣ ΘΕΡΜΟΥ ΝΑΥΠΑΚΤΟΥ
Α ΠΑΘΑΝΑΣΟΠΟΥΛΟΥ
ΙΔΙΟΚΤΗΣΙΑ ΙΩΑΝΝΗ ΥΦΑΝΤΗ
ΙΔΙΟΚΤΗΣΙΑ ΕΙΡΗΝΗΣ ΜΑΡΑΓΓΟΥΛΑ
ΟΡΟΙ ΔΟΜΗΣΗΣ
(Π.Δ.της 24.4/3.5.1985)
Ε 1000 τ.μ.
Κ 70%
ΑΡ. ΟΡ. 2
Μ. Η. 7,5 + στέγη
Ε (ΑΒΓΔΕΖΗΘΙΚΛΜΝΞΟΑ) = 1539.01 τμ
ΒΕΒΑΙΩΣΗ
Το παραπάνω ακίνητο με στοιχεία (Α,Β,Γ,Δ,Ε,Ζ,Η,Θ,ΙΚ,Λ,Μ,Ν,Ξ,Ο,Α) βρίσκεται εντός των ορίων του οικισμού Θέρμου (αποφ. Νομάρχη Αιτ/νιας 676/30-5-86, αρτιότητα γηπέδων 1000τ.μ.) έχει εμβαδόν 1539,01τ.μ. και είναι άρτιο κατά κανόνα και οικοδομήσιμο.
Τμήμα της πρόσοψης του οικοπέδου με στοιχεία (Α,Β,Γ,Δ,Ε,Ζ,Ρ,Π,Α) με εμβαδόν 364,30 τ.μ. παραχωρείται στο Δήμο χωρίς αποζημίωση για την διαπλάτυνση του δρόμου.
Η παραχώρηση γίνεται με συμβολαιογραφική πράξη η οποία συντάσσεται μετά την έκδοση της απόφασης του Νομάρχη, η οποία και μνημονεύεται στη συμβολαιογραφική πράξη.
Σύμφωνα με το Αρ. 6 παρ. 4 του Π.Δ. της 24.4/3-5-1985 (ΦΕΚ 181Δ) αυξάνεται η δομήσιμη επιφάνεια κατά ποσοστό 30% επί του παραχωρούμενου τμήματος του οικοπέδου και προστίθεται στη συνολική δομήσιμη επιφάνεια που αντιστοιχεί στο οικόπεδο πριν την αφαίρεση του παραχωρούμενου τμήματος. Η επιπλέον δόμηση με βάση τα παραπάνω ανέρχεται σε 109,29 τ.μ..
Το όρια υπέδειξε και υλοποίησε με αποκλειστική του ευθύνη ο ιδιοκτήτης.
-Ο- ΙΔΙΟΚΤΗΤΗΣ
-Ο- ΜΗΧΑΝΙΚΟΣ
ΓΕΩΡΓΙΑ Γ. ΡΟΝΤΗΡΗ
ΤΕΧΝΙΚΟ ΓΡΑΦΕΙΟ
ΓΕΩΡΓΙΑ Γ. ΡΟΝΤΗΡΗ
ΠΟΛΙΤΙΚΟΣ ΜΗΧΑΝΙΚΟΣ
ΕΡΓΟ: ΤΟΠΟΓΡΑΦΙΚΗ ΜΕΛΕΤΗ (ΔΙΑΓΡΑΜΜΑ) ΓΙΑ ΚΤΗΜΑΤΟΛΟΓΙΟ ΤΟΥ ΔΡΟΜΟΥ ΘΕΡΜΟ - ΠΕΤΡΟΧΩΡΙ
ΕΡΓΟΛΑΒΟΣ ΤΗΣ : ΔΗΜΟΣ ΘΕΡΜΟΥ
ΘΕΣΗ : ΔΗΜΟΣ ΘΕΡΜΟΥ
ΜΕΛΕΤΗΤΗΣ: ΓΕΩΡΓΙΑ Γ. ΡΟΝΤΗΡΗ
ΚΛΙΜΑΚΑ: 1:200
ΗΜΕΡΟΜΗΝΙΑ : 12/2001
ΘΕΜΑ ΣΧΕΔΙΟΥ
ΤΟΠΟΓΡΑΦΙΚΟ
ΕΠΙΜΕΤΡΗΤΙΚΟ ΣΧΕΔΙΟ
ΘΕΩΡΗΣΗ
ΣΦΡΑΓΙΔΑ - ΥΠΟΓΡΑΦΗ
ΕΘΝΙΚΟ ΤΥΠΟΓΡΑΦΕΙΟ
Για τεχνικούς λόγους στο σχεδιάγραμμα έγινε σμίκρυνση κατά ποσοστό 36 %

ΠΡΟΣ ΘΕΡΜΟ

ΕΠΑΡΧΙΑΚΗ ΟΔΟΣ ΘΕΡΜΟΥ ΠΕΤΡΟΧΩΡΙΟΥ

ΠΡΟΣ ΠΕΤΡΟΧΩ

ΕΜΒΑΔΟ ΤΜΗΜΑΤΟΣ ΠΡΟΣ ΑΠΑΛΛΟΤΡΙΩΣΗ 118.74 Μ2

ΕΜΒΑΔΟ ΤΜΗΜΑΤΟΣ ΠΡΟΣ ΠΑΡΑΧΩΡΗΣΗ 233.58 Μ2

ΔΡΟΜΟΣ ΚΟΙΝΟΤΙΚΟΣ ΠΛΑΤΟΥΣ 5.00 Μ

ΔΡΟΜΟΣ ΚΟΙΝΟΤΙΚΟΣ ΠΛΑΤΟΥΣ 5.00Μ

ΠΡΟΣ ΣΤΑΜΝΟ

ΕΜΒΑΔΟΜΕΤΡΗΣΗ ΚΤΗΜΑΤΟΣ 22

Ε(ΑΒΚΛΜΝΑ) = 1277.18 Μ2

Ε. ΑΠΑΛ. ΤΜΗΜΑΤΟΣ = 118.74 Μ2

Ε. ΤΜΗΜ. ΜΕΤΑ ΤΗΝ ΑΠΑΛ. = 1158.44 m^2

ΕΜΒΑΔΟΜΕΤΡΗΣΗ ΚΤΗΜΑΤΟΣ 21

Ε(ΒΓΔΕΖΗΘΙΚΒ) = 3257.22 m^2

Ε. ΠΑΡΑΧ. ΤΜΗΜΑΤΟΣ = 233.58 m^2 ✓
(51,55+57,10)/2 x 4,50 =

Ε. ΤΜΗΜ. ΜΕΤΑ ΤΗΝ ΠΑΡΑΧ. = 3023.64 m^2

ΓΕΩΡΓΙΑ Γ. ΡΟΝΤΗΡΗ
ΔΙΠΛ. ΠΟΛΙΤΙΚΟΣ ΜΗΧ/ΚΟΣ Ε.Μ.Π.
ΜΕΛΟΣ Τ.Ε.Ε. Αρ. Μητρώου 76983
ΠΛ. ΔΗΜΟΚΡΑΤΙΑΣ 1 ΑΓΡΙΝΙΟ ΤΗΛ. 47273
ΑΦΜ 47698360 ΔΟΥ ΑΓΡΙΝΙΟΥ

ΒΕΒΑΙΩΣΗ:


ΤΑ ΥΠΟ ΣΤΟΙΧΕΙΑ: (ΑΒΚΛΜΝΑ) και (ΒΓΔΕΖΗΘΙΚΒ) ΚΤΗΜΑΤΑ 1277.18 m^2 και 3257.22 m^2 ΑΝΤΙΣΤΟΙΧΑ ΒΡΙΣΚΟΝΤΑΙ ΕΝΤΟΣ ΤΩΝ ΟΡΙΩΝ ΤΟΥ ΟΙΚΙΣΜΟΥ ΘΕΡΜΟΥ ΚΑΙ ΕΙΝΑΙ ΑΡΤΙΑ ΚΑΙ ΟΙΚΟΔΟΜΗΣΙΜΑ: 24.4.85 ΠΔ/ΤΟΣ (ΦΕΚ 181 Δ/3.5.85)

ΟΡΟΙ ΔΟΜΗΣΗΣ ΕΝΤΟΣ ΟΡΙΟΘΕΤΗΜΕΝΟΥ ΟΙΚΙΣΜΟΥ ΘΕΡΜΟΥ

ΑΡΤΙΟΤΗΤΑ: 1000 m^2 — ΣΔ: 1,6+0,8+0,6+0,4

ΠΚ: 70% — Μ.ΥΨΟΣ 7.50Μ + ΣΤΕΓΗ

ΓΙΑ ΤΟ ΑΚΙΝΗΤΟ ΜΕ ΣΤΟΙΧΕΙΑ (ΒΓΔΕΖΗΘΙΚΒ) ΚΑΙ ΕΜΒΑΔΟ 3257.22 m^2 ΤΜΗΜΑ ΤΗΣ ΠΡΟΣΟΨΗΣ ΤΟΥ ΠΑΡΑΧΩΡΕΙΤΑΙ ΣΤΟ ΔΗΜΟ ΧΩΡΙΣ ΑΠΟΖΗΜΙΩΣΗ ΓΙΑ ΤΗΝ ΔΙΑΠΛΑΤΥΝΣΗ ΤΟΥ ΔΡΟΜΟΥ. ΤΟ ΤΜΗΜΑ ΤΟΥ ΑΚΙΝΗΤΟΥ ΠΟΥ ΠΑΡΑΧΩΡΕΙΤΑΙ ΜΕ ΣΤΟΙΧΕΙΑ (ΒΓ,δ,β) ΕΧΕΙ ΕΜΒΑΔΟ 233.58 m^2 Η ΠΑΡΑΧΩΡΗΣΗ ΓΙΝΕΤΑΙ ΜΕ ΣΥΜΒΟΛΑΙΟΓΡΑΦΙΚΗ ΠΡΑΞΗ Η ΟΠΟΙΑ ΣΥΝΤΑΣΣΕΤΑΙ ΜΕΤΑ ΤΗΝ ΕΚΔΟΣΗ ΤΗΣ ΑΠΟΦΑΣΗΣ ΤΟΥ ΝΟΜΑΡΧΗ Η ΟΠΟΙΑ ΚΑΙ ΜΝΗΜΟΝΕΥΕΤΑΙ ΣΤΗ ΣΥΜΒΟΛΑΙΟΓΡΑΦΙΚΗ ΠΡΑΞΗ. ΣΥΜΦΩΝΑ ΜΕ ΤΟ ΑΡ. 5 ΠΑΡ. 4 ΠΔ. ΤΗΣ 24.4/3-5-1985 (ΦΕΚ 181Δ) ΑΥΞΑΝΕΤΑΙ Η ΔΟΜΗΣΙΜΗ ΕΠΙΦΑΝΕΙΑ ΚΑΤΑ ΠΟΣΟΣΤΟ 30% ΕΠΙ ΤΟΥ ΠΑΡΑΧ. ΤΜΗΜΑΤΟΣ ΤΟΥ ΑΚΙΝΗΤΟΥ ΚΑΙ ΠΡΟΣΤΙΘΕΤΑΙ ΣΤΗ ΣΥΝΟΛΙΚΗ ΔΟΜΗΣΙΜΗ ΕΠΙΦΑΝΕΙΑ ΠΟΥ ΑΝΤΙΣΤΟΙΧΕΙ ΣΤΟ ΟΙΚΟΠΕΔΟ ΠΡΙΝ ΤΗΝ ΑΦΑΙΡΕΣΗ ΤΟΥ ΠΑΡΑΧ. ΤΜΗΜΑΤΟΣ. Η ΕΠΙΠΛΕΟΝ ΔΟΜΗΣΗ ΜΕ ΒΑΣΗ ΤΑ ΠΑΡΑΠΑΝΩ ΑΝΕΡΧΕΤΑΙ ΣΕ 70.07 m^2

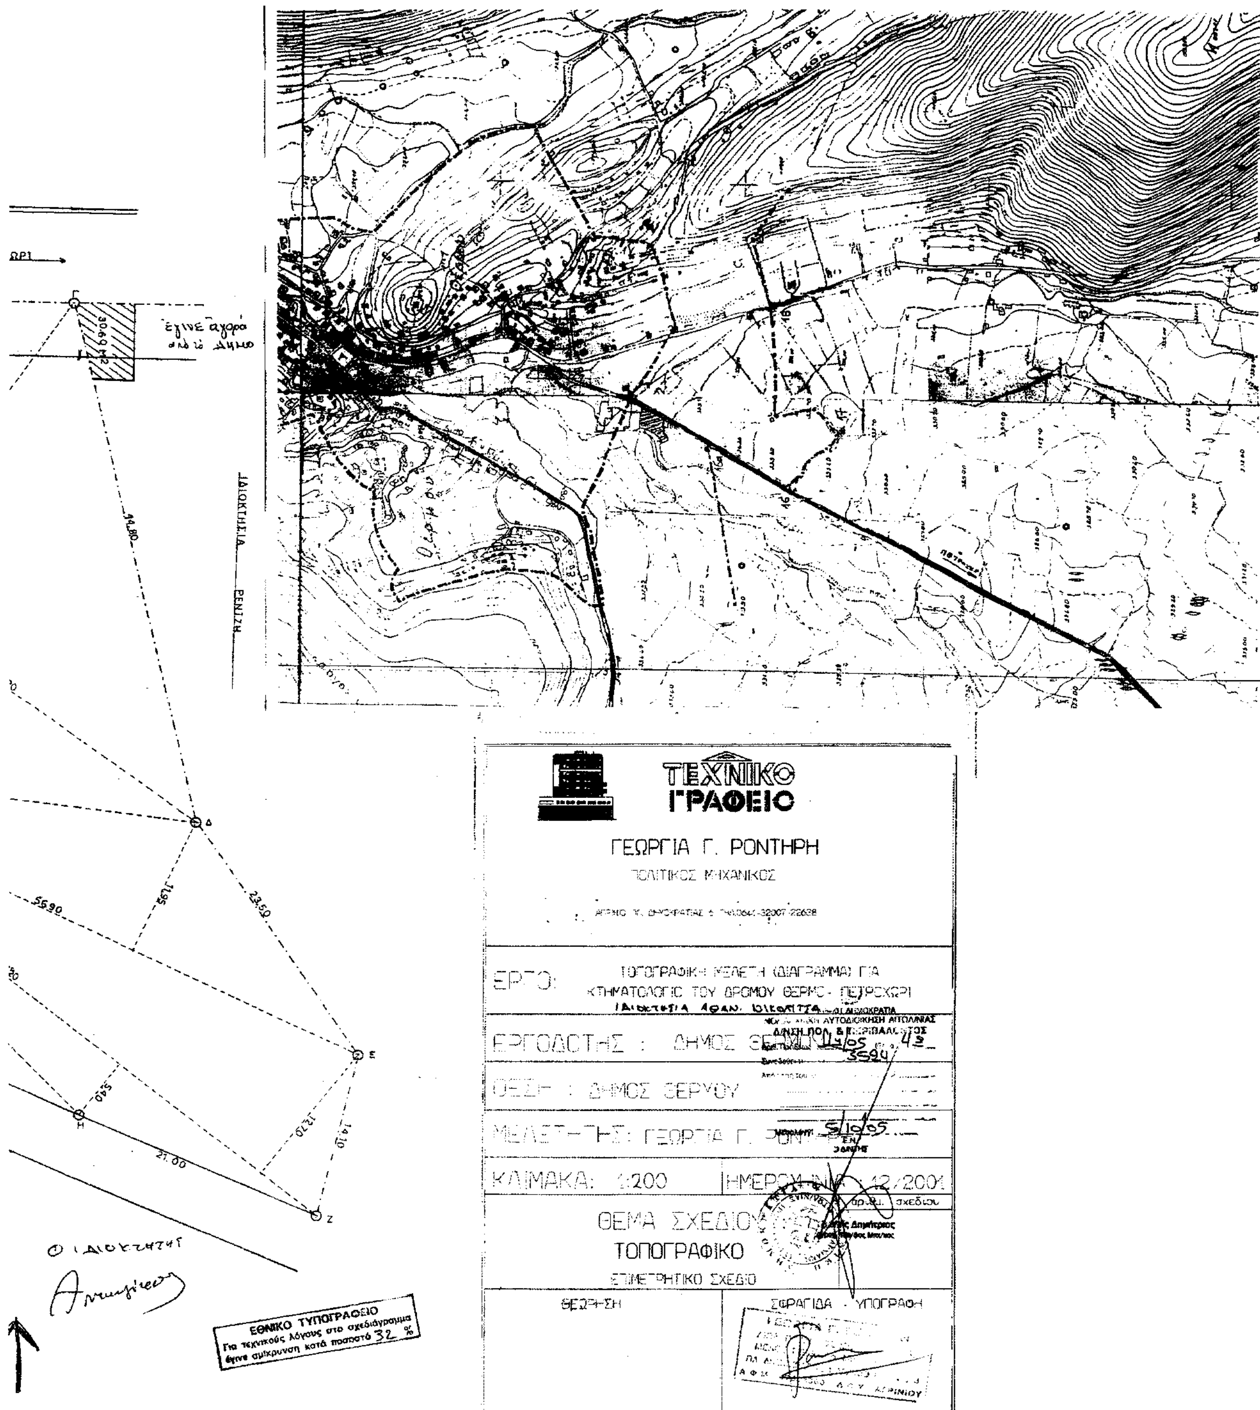
έγινε αγορά από το Δήμο
ΙΔΙΟΚΤΗΣΙΑ
ΒΕΝΙΖΗ
ΤΕΧΝΙΚΟ ΓΡΑΦΕΙΟ
ΓΕΩΡΓΙΑ Γ. ΡΟΝΤΗΡΗ
ΠΟΛΙΤΙΚΟΣ ΜΗΧΑΝΙΚΟΣ
ΕΡΓΟ: ΤΟΠΟΓΡΑΦΙΚΗ ΜΕΛΕΤΗ (ΔΙΑΓΡΑΜΜΑ) ΓΙΑ ΚΤΗΜΑΤΟΛΟΓΙΟ ΤΟΥ ΔΡΟΜΟΥ ΘΕΡΜΟ - ΠΕΤΡΟΧΩΡΙ
ΙΔΙΟΚΤΗΣΙΑ ΑΘΑΝ. ΟΙΚΟΝΙΤΣΑ
ΕΡΓΟΔΟΤΗΣ : ΔΗΜΟΣ ΘΕΡΜΟΥ
ΘΕΣΗ : ΔΗΜΟΣ ΘΕΡΜΟΥ
ΜΕΛΕΤΗΤΗΣ: ΓΕΩΡΓΙΑ Γ. ΡΟΝΤΗΡΗ
ΚΛΙΜΑΚΑ: 1:200
ΗΜΕΡΟΜΗΝΙΑ: 12/2001
αριθ. σχεδίου
ΘΕΜΑ ΣΧΕΔΙΟΥ
ΤΟΠΟΓΡΑΦΙΚΟ
ΕΠΙΜΕΤΡΗΤΙΚΟ ΣΧΕΔΙΟ
ΘΕΩΡΗΣΗ
ΣΦΡΑΓΙΔΑ - ΥΠΟΓΡΑΦΗ
Ο ΙΔΙΟΚΤΗΤΗΣ
ΕΘΝΙΚΟ ΤΥΠΟΓΡΑΦΕΙΟ
Για τεχνικούς λόγους στο σχεδιάγραμμα έγινε σμίκρυνση κατά ποσοστό 32 %

ΙΔΙΟΚΤΗΣΙΑ ΓΙΑΝΝΟΥΛΑΣ ΚΑΛΛΙΑΚΜΑΝΗ

72.30

49.30

13.60

ΥΔΡΑΥΛΑΚΑΣ

ΟΔΟΣ ΘΕΡΜΟΥ ΜΑΚΡΥΝΕΙΑΣ

10.80


10.80

5.28

49.20

ΙΔΙΟΚΤΗΣΙΑ ΓΙΑΝΝΟΥΛΑΣ ΚΑΛΛΙΑΚΜΑΝΗ

ΕΘΝΙΚΟ ΤΥΠΟΓΡΑΦΕΙΟ
Για τεχνικούς λόγους στο σχεδιάγραμμα έγινε σμίκρυνση κατά ποσοστό 70 %

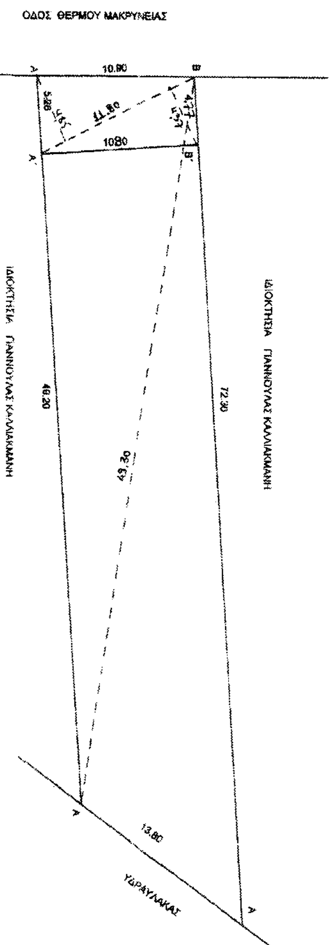

ΒΕΒΑΙΩΣΗ

Ο ΜΗΧΑΝΙΚΟΣ

ΠΛ. ΔΗΜΟΚΡΑΤΙΑΣ | ΑΓΡΙΝΙΟ
Α.Φ.Μ. 47598380 | Δ.Ο.Υ.

ΤΕΧΝΙΚΟ ΓΡΑΦΕΙΟ

ΓΕΩΡΓΙΑ Γ. ΡΟΝΤΗΡΗ

ΠΟΛΙΤΙΚΟΣ ΜΗΧΑΝΙΚΟΣ

ΕΡΓΟ: ΤΟΠΟΓΡΑΦΙΚΗ ΜΕΛΕΤΗ (ΔΙΑΓΡΑΜΜΑ) ΓΙΑ ΚΤΗΜΑΤΟΛΟΓΙΟ ΤΟΥ ΔΡΟΜΟΥ ΘΕΡΜΟ - ΠΕΤΡΟΧΩΡΙ

ΕΡΓΟΔΟΤΗΣ: ΔΗΜΟΣ ΘΕΡΜΟΥ

ΘΕΣΗ: ΔΗΜΟΣ ΘΕΡΜΟΥ

ΜΕΛΕΤΗΤΗΣ: ΓΕΩΡΓΙΑ Γ. ΡΟΝΤΗΡΗ

ΚΛΙΜΑΚΑ: 1:200 | ΗΜΕΡΟΜΗΝΙΑ: 12-2001

ΘΕΜΑ ΣΧΕΔΙΟΥ: ΤΟΠΟΓΡΑΦΙΚΟ ΣΧΕΔΙΟ - ΕΜΒΑΔΟΜΕΤΡΙΚΟ ΣΧΕΔΙΟ

ΘΕΩΡΗΣΗ | ΣΦΡΑΓΙΔΑ - ΥΠΟΓΡΑΦΗ

ΕΛΛΗΝΙΚΗ ΔΗΜΟΚΡΑΤΙΑ
ΝΟΜΑΡΧΙΑΚΗ ΑΥΤΟΔΙΟΙΚΗΣΗ ΑΙΤΩΛΙΑΣ
Δ/ΝΣΗ ΠΟΛ. & ΠΕΡΙΒΑΛΛΟΝΤΟΣ

ΕΘΝΙΚΟ ΤΥΠΟΓΡΑΦΕΙΟ
Για τεχνικούς λόγους στο σχεδιάγραμμα έγινε σμίκρυνση κατά ποσοστό 70 %